



SURFACES HABITABLES :

RDC

Entrée :	4,50 m2
Cuisine :	7,00 m2
Wc :	2,00 m2
Séjour :	19,50 m2


R+1

Chambre 01 :	13,00 m2
Chambre 02 :	12,00 m2
Wc :	1,50 m2
Salle de bain :	4,50 m2
Dégagement :	2,50 m2


TOTAL HABITABLE 66,50 m2

SURFACES annexes


Jardin (dont terrasse 14 m2) : 60,00 m2

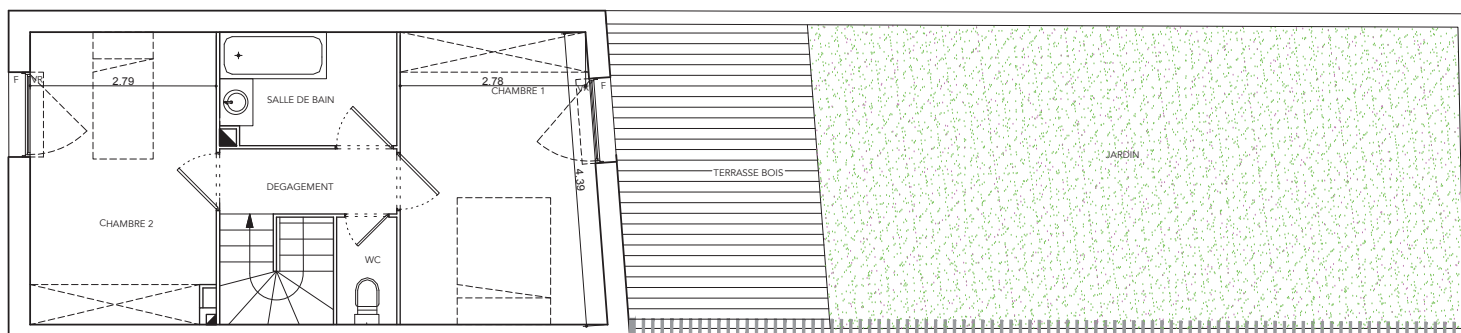

PLAN ETAGE

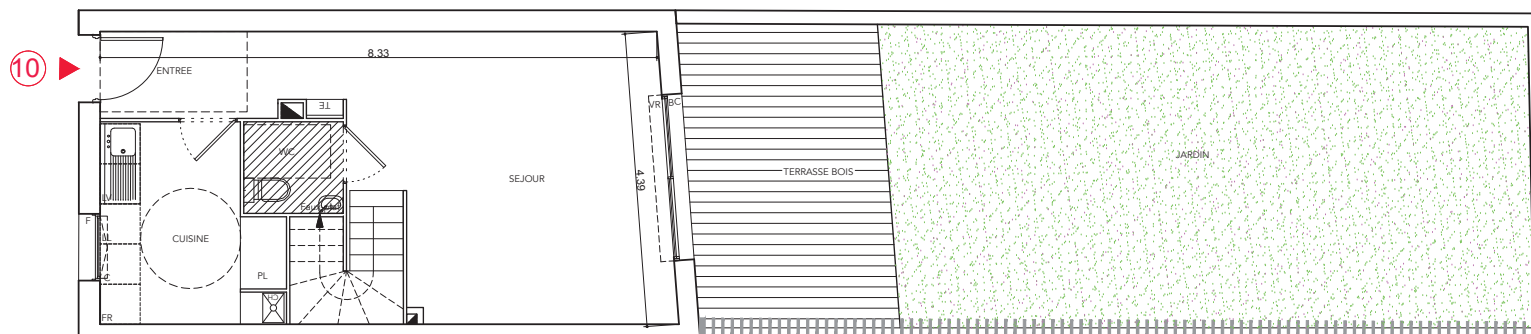

PLAN RDC

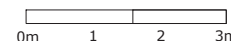

NOTA: Des modifications sont susceptibles d'être apportées à ce plan en fonction des nécessités techniques et/ou réglementaires. Les surfaces, côtes, niveaux intérieurs & extérieurs sont approximatifs; les retombées, faux-plafonds, gaines, équipements sanitaires (ou autres) et dimensions sont figurés à titre indicatifs et peuvent subir des modifications, changements d'emplacement, retraits et/ou ajout. Les appareils ménagers, meubles ou mobilier, végétaux ne sont pas fournis. La surface de chaque pièce est calculée avec son éventuel placard.




CH : chaudière	PL : placard
LV : lave vaisselle	F : fenêtre
FR : frigidaire	PF : porte fenêtre
LL : lave linge	CF : châssis fixe
C : cuisson	TE : tableau élec
PLB : poele à bois	BC : baie coulissante


DATE : 08 DEC 2016

INDICE A


BAT . B	LOT 10
TYPE	M5
NIVEAU	RDC, R+1 & combles

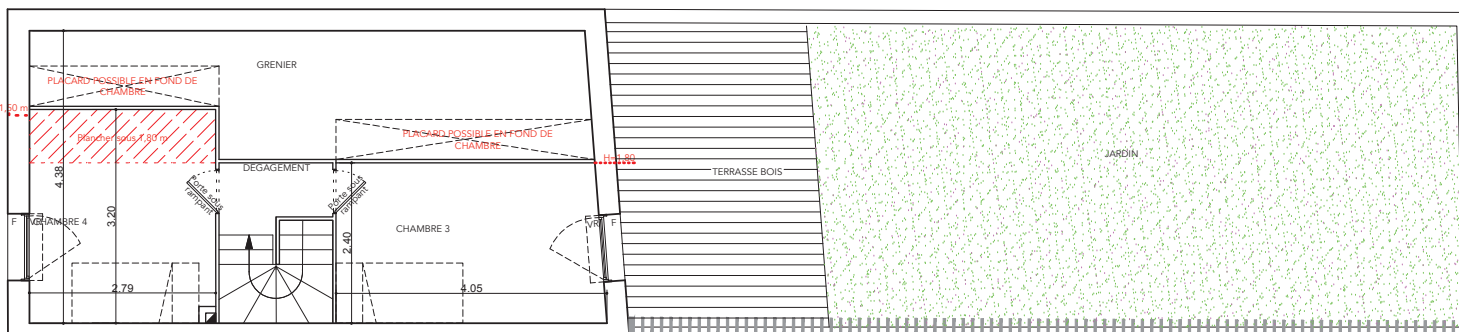


PLAN COMBLES

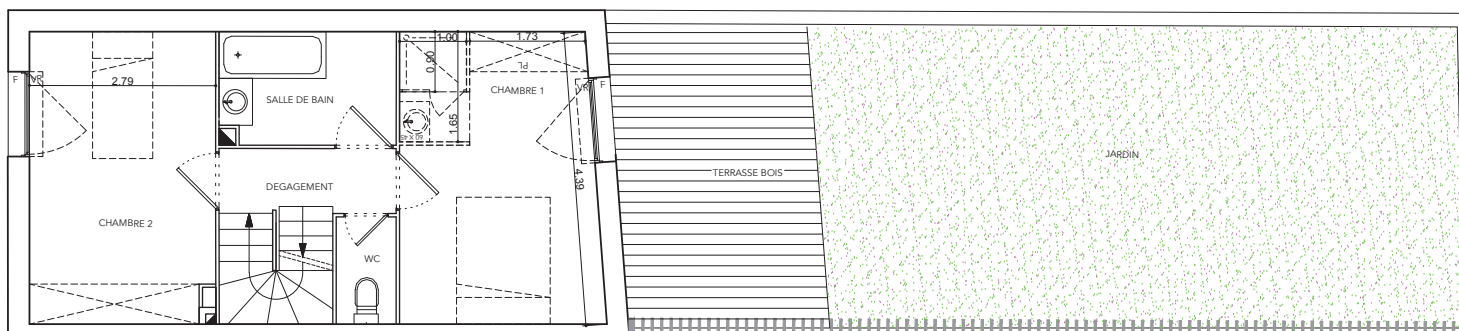

PLAN ETAGE

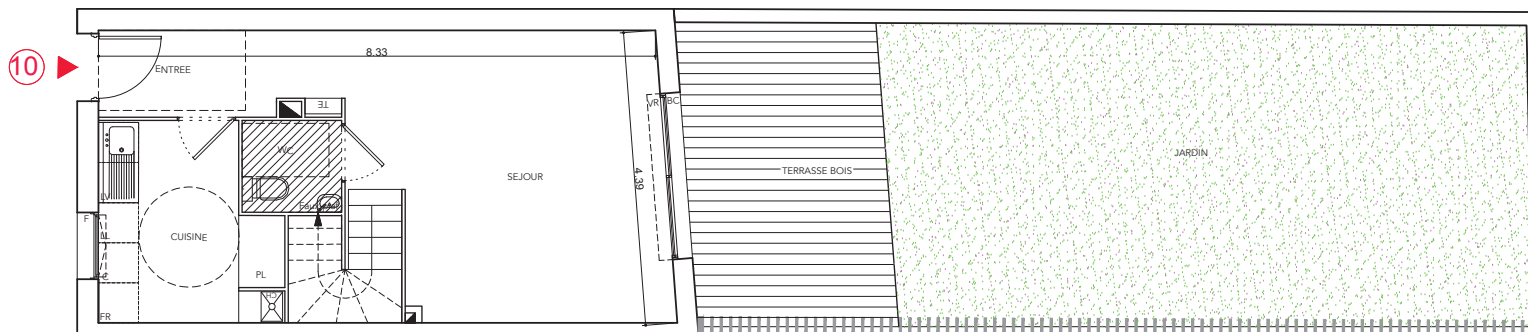

PLAN RDC

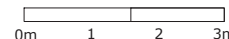

NOTA: Des modifications sont susceptibles d'être apportées à ce plan en fonction des nécessités techniques et/ou réglementaires. Les surfaces, côtes, niveaux intérieurs & extérieurs sont approximatifs; les retombées, faux-plafonds, gaines, équipements sanitaires (ou autres) et dimensions sont figurés à titre indicatifs et peuvent subir des modifications, changements d'emplacement, retraits et/ou ajout. Les appareils ménagers, meubles ou mobilier, végétaux ne sont pas fournis. La surface de chaque pièce est calculée avec son éventuel placard.



SURFACES HABITABLES :

RDC

Entrée :	4,50 m2
Cuisine :	7 m2
Wc :	2 m2
Séjour :	19,50 m2

R+1

Chambre 01 :	13 m2
Chambre 02 :	12 m2
Wc :	1,50 m2
Salle de bain :	4,50 m2
Dégagement :	2,50 m2
Salle de bain chambre :	1,50 m2

COMBLES

Chambre 04 :	9 m2 / 6,50 m2 (h>1,80m)
Chambre 03 :	9,50 m2
Dégagement :	1,50 m2

TOTAL HABITABLE

85,50 m2

SURFACES annexes

Jardin (dont terrasse 14 m2) :	60 m2
--------------------------------	-------



CH : chaudière	PL : placard
LV : lave vaisselle	F : fenêtre
FR : frigidaire	PF : porte fenêtre
LL : lave linge	CF : châssis fixe
C : cuisson	TE : tableau élec
PLB : poele à bois	BC : baie coulissante

DATE : 08 DEC 2016

INDICE A