



SURFACES HABITABLES :

RDC

Entrée :	1,50 m2
Pièce de vie :	30,00 m2
Wc :	2,00 m2


R+1

Chambre 01 :	13,50 m2
Chambre 02 :	11,00 m2
Chambre 03 :	10,00 m2
Wc :	1,50 m2
Salle de bain :	4,50 m2
Dégagement :	4,00 m2


TOTAL HABITABLE 78,00 m2

SURFACES annexes


Jardin (dont terrasse 15 m2) :	50,50 m2
porche :	8,00 m2
local vélos :	3,00 m2

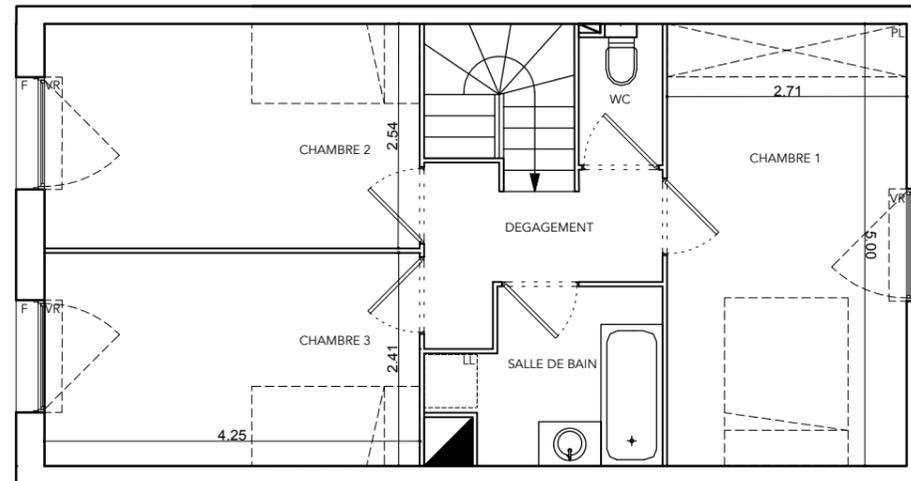

PLAN ETAGE

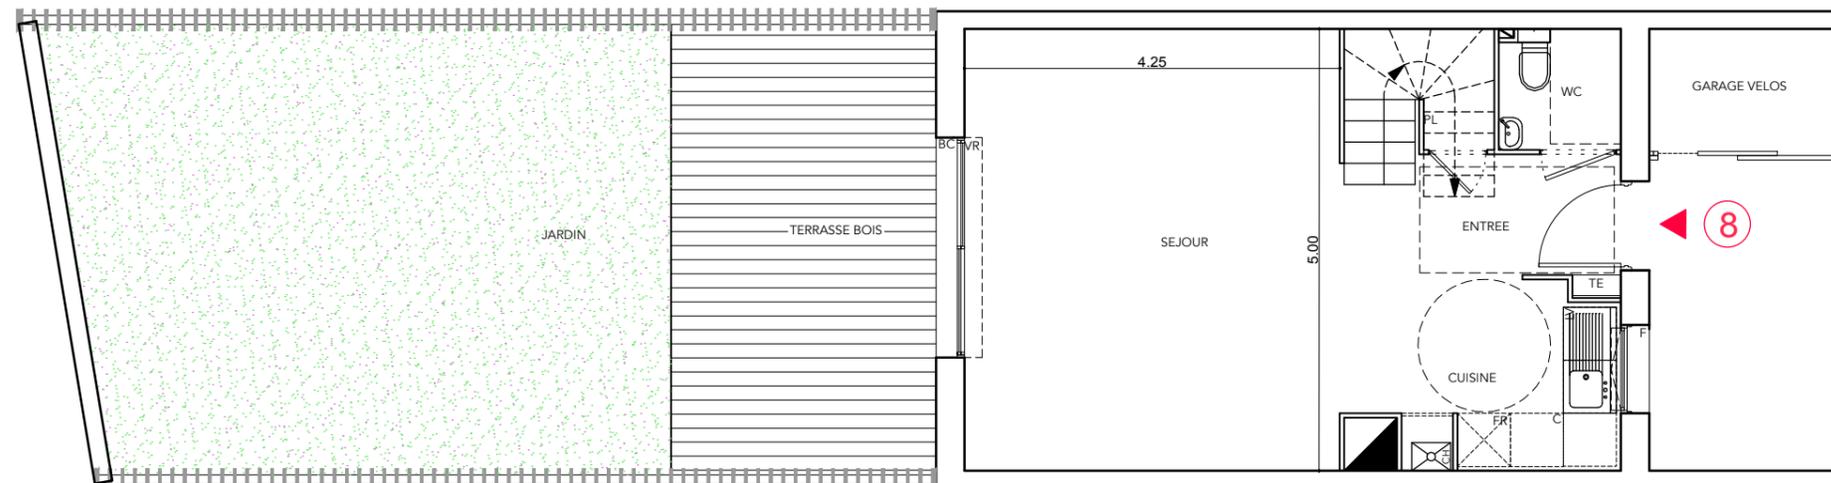

PLAN RDC

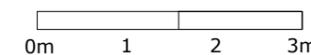

NOTA: Des modifications sont susceptibles d'être apportées à ce plan en fonction des nécessités techniques et/ou réglementaires. Les surfaces, côtes, niveaux intérieurs & extérieurs sont approximatifs; les retombées, faux-plafonds, gaines, équipements sanitaires (ou autres) et dimensions sont figurés à titre indicatifs et peuvent subir des modifications, changements d'emplacement, retraits et/ou ajout. Les appareils ménagers, meubles ou mobilier, végétaux ne sont pas fournis. La surface de chaque pièce est calculée avec son éventuel placard.



CH :	chaudière	PL :	placard
LV :	lave vaisselle	F :	fenêtre
FR :	frigorifère	PF :	porte fenêtre
LL :	lave linge	CF :	châssis fixe
C :	cuisson	TE :	tableau élec
PLB :	poêle à bois	BC :	baie coulissante

DATE : 17 FEV 2017

INDICE A



SURFACES HABITABLES :

RDC

Entrée :	1,50 m2
Pièce de vie :	30,00 m2
Wc :	2,00 m2

R+1

Chambre 01 :	11,50 m2
Chambre 02 :	11,00 m2
Chambre 03 :	10,00 m2
Wc :	1,50 m2
Salle de bain :	4,50 m2
Dégagement :	4,00 m2
Salle de bain chambre :	1,50 m2

COMBLES

Chambre 04 :	10,00 m2
Chambre 05 :	9,00 m2
Dégagement :	1,50 m2


TOTAL HABITABLE

98,00 m2


SURFACES annexes

Porche :	8,00 m2
Jardin (dont terrasse 15 m2) :	50,50 m2
local vélos :	3,00 m2


PLAN COMBLES

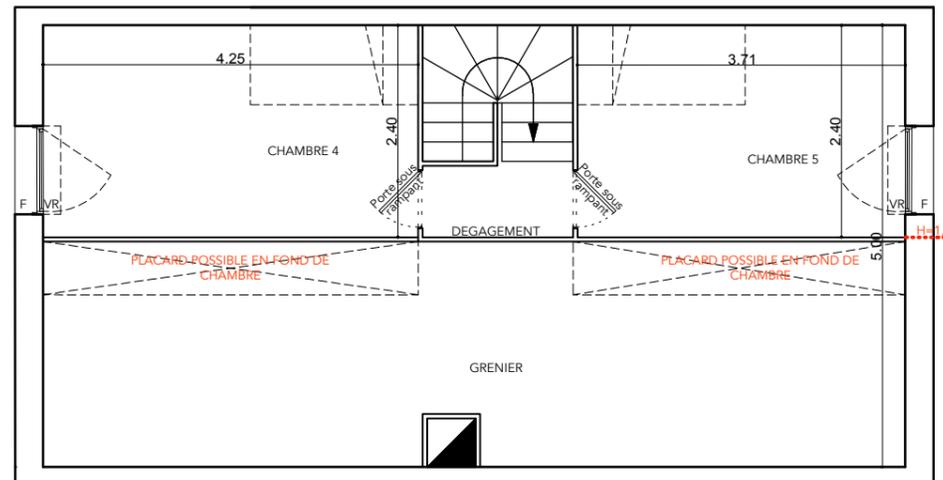

PLAN ETAGE

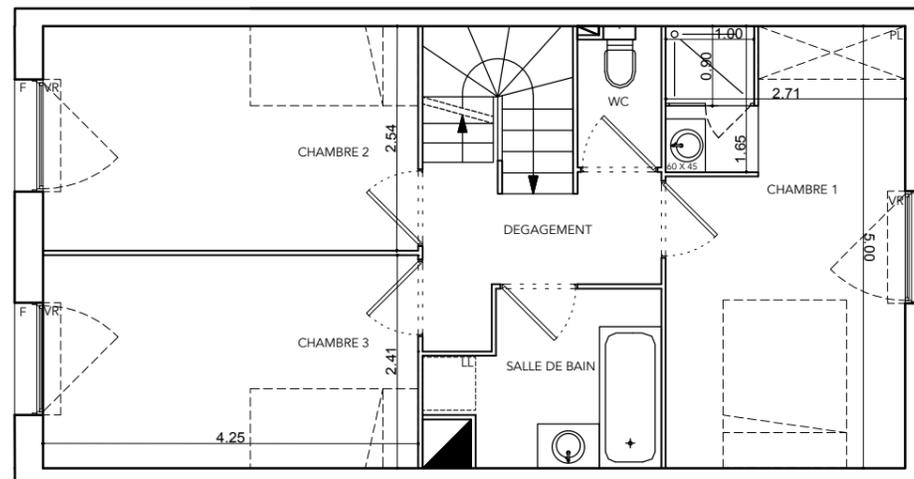

PLAN RDC

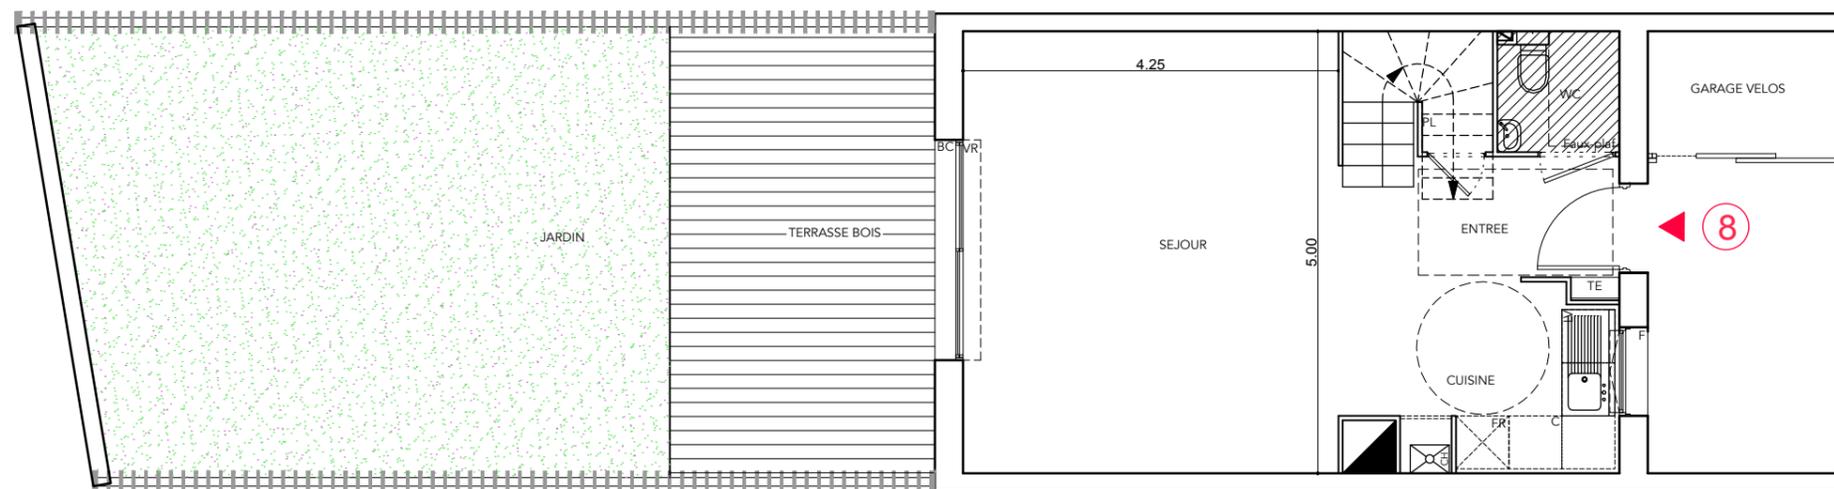

0m 1 2 3m

NOTA: Des modifications sont susceptibles d'être apportées à ce plan en fonction des nécessités techniques et/ou réglementaires. Les surfaces, côtes, niveaux intérieurs & extérieurs sont approximatifs; les retombées, faux-plafonds, gaines, équipements sanitaires (ou autres) et dimensions sont figurés à titre indicatifs et peuvent subir des modifications, changements d'emplacement, retraits et/ou ajout. Les appareils ménagers, meubles ou mobilier, végétaux ne sont pas fournis. La surface de chaque pièce est calculée avec son éventuel placard.



CH :	chaudière	PL :	placard
LV :	lave vaisselle	F :	fenêtre
FR :	frigorifère	PF :	porte fenêtre
LL :	lave linge	CF :	châssis fixe
C :	cuisson	TE :	tableau élec
PLB :	poêle à bois	BC :	baie coulissante