
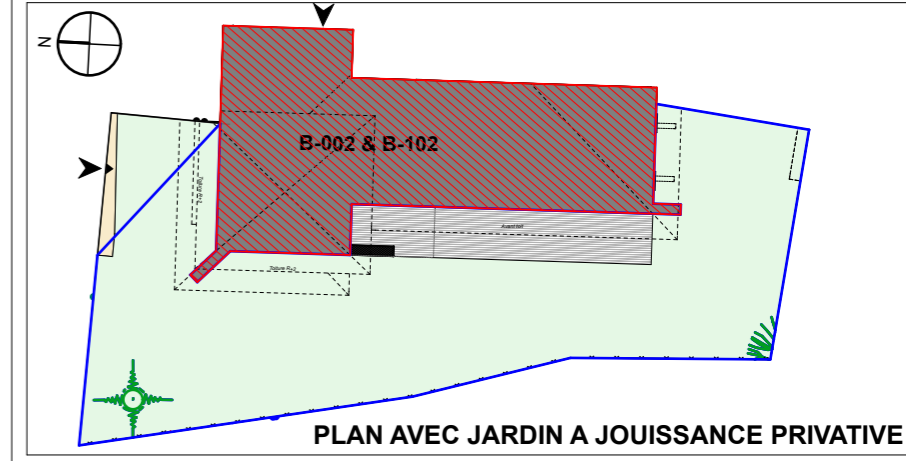
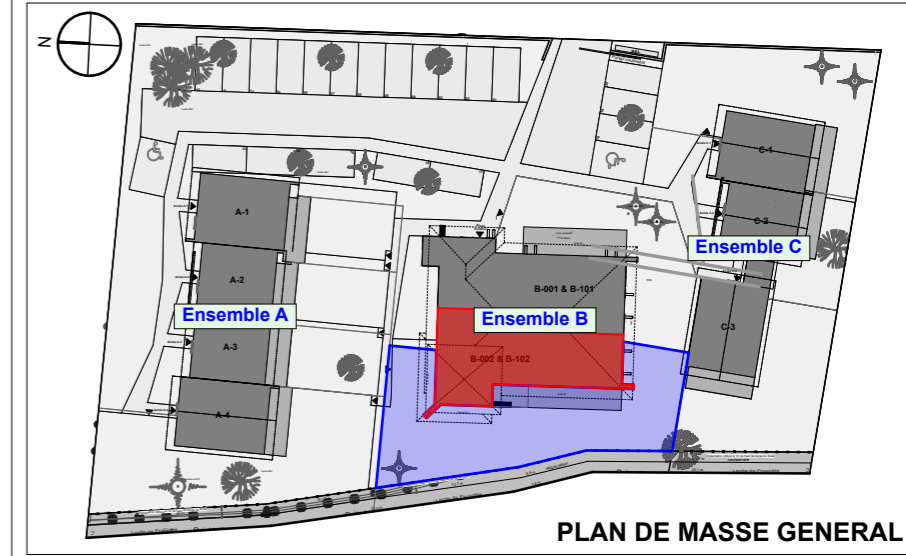


Appartement **B002** // Type 3 // Niv: RDC

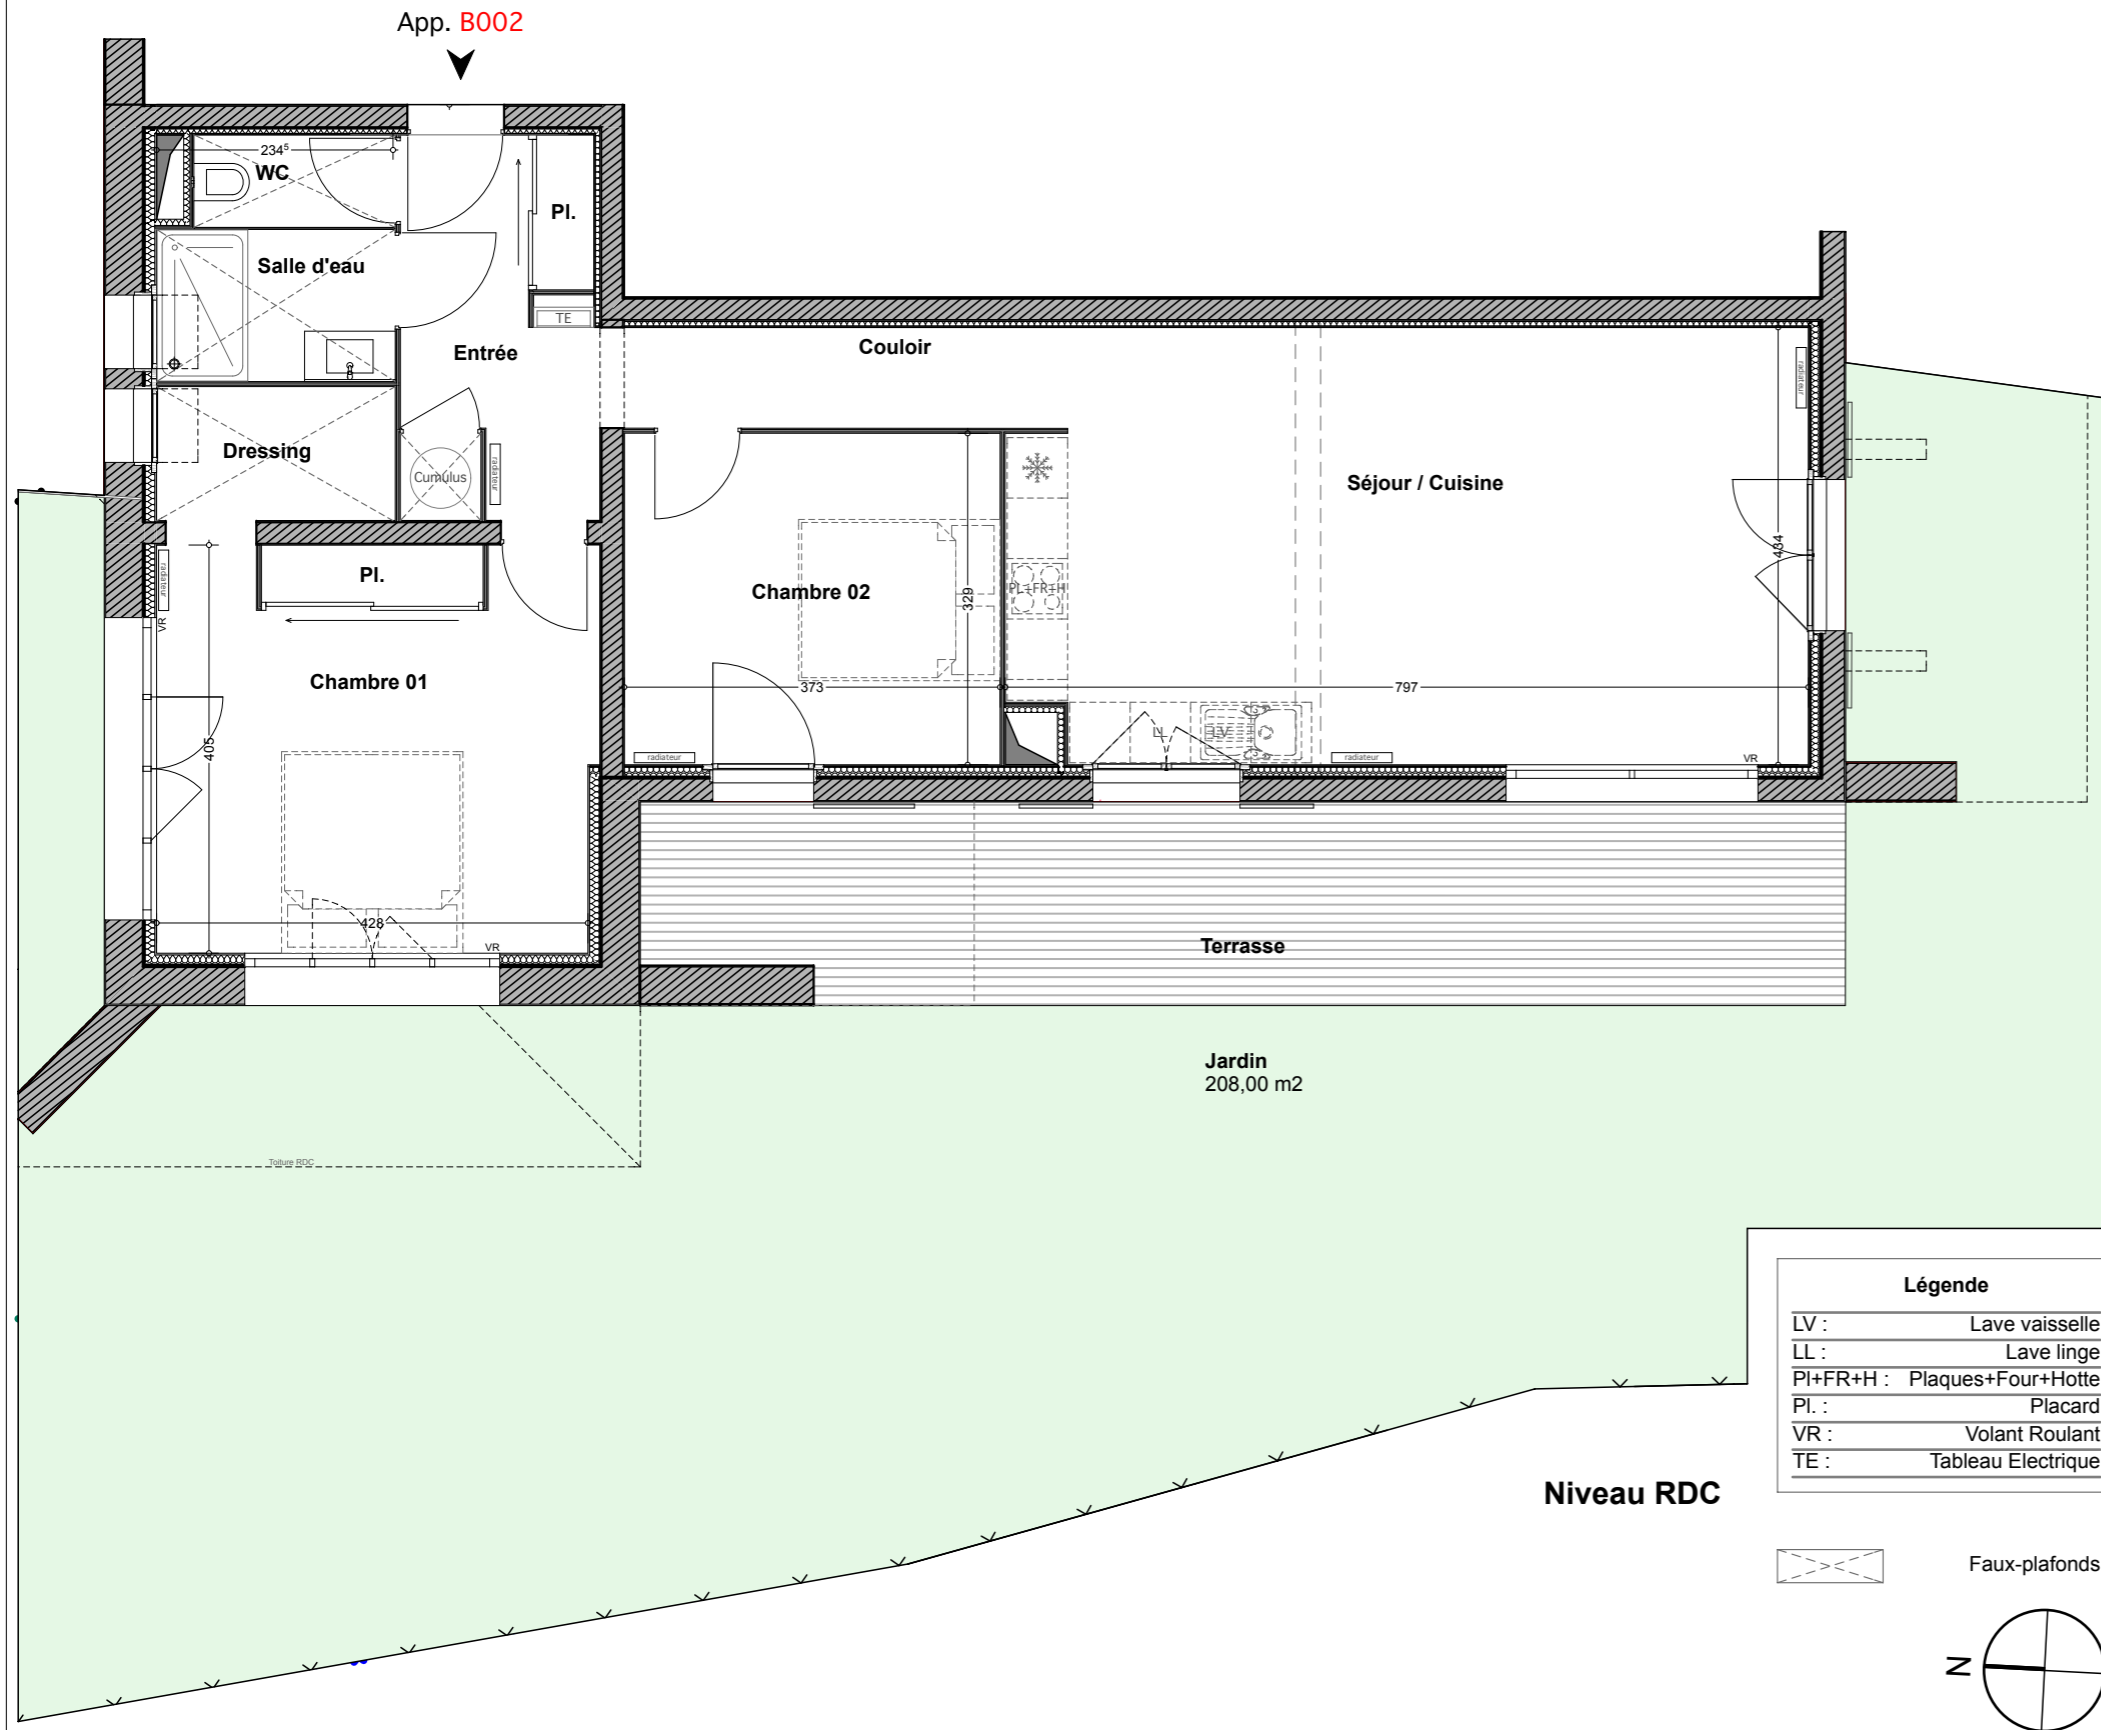

**Légende**

LV :	Lave vaisselle
LL :	Lave linge
PI+FR+H :	Plaques+Four+Hotte
PI. :	Placard
VR :	Volant Roulant
TE :	Tableau Électrique

**DETAIL DES SURFACES**

Niveau RDC		ANNEXES	
Entrée	7,00 m <sup>2</sup>	Terrasse Ouest	23,50 m <sup>2</sup>
WC	2,00 m <sup>2</sup>		
Salle d'eau	3,50 m <sup>2</sup>		
Dressing	3,00 m <sup>2</sup>		
Couloir	4,50 m <sup>2</sup>		
Chambre 01	17,50 m <sup>2</sup>	Jardin privatif	* 208,00 m <sup>2</sup>
Chambre 02	12,00 m <sup>2</sup>		
Séjour / Cuisine	33,50 m <sup>2</sup>		
<b>TOTAL</b>	<b>83,00 m<sup>2</sup></b>		

\* Surface jardin approximative en attente du relevé géomètre précis.

**VACHERON ARCHITECTES**  
ARCACHON - BORDEAUX

**MODIFICATIONS**

DATE	N°	NATURE MODIFICATION

Hauteur sous plafond des pièces: 2.50 env. sauf indications particulières en plan et contraintes techniques. Des modifications sont susceptibles d'être apportées à ce plan en fonction des spécificités techniques ou réglementaires lors de la réalisation, tant en ce qui concerne les dimensions libres que les équipements. Les indications de ce plan de vente sont essentielles mais prévisionnelles. Les surfaces et dimensions indiquées sont approximatives au sens de l'Art. L61-15 et R.261-25 du CCH. Les retombées, soffites, faux plafonds, canalisations, ainsi que les emplacements des équipements sont figurés à titre indicatif. Les plantations éventuelles ne sont pas contractuelles. Les équipements de cuisines, électroménager et mobilier indiqués sur le plan ne sont pas fournis.