

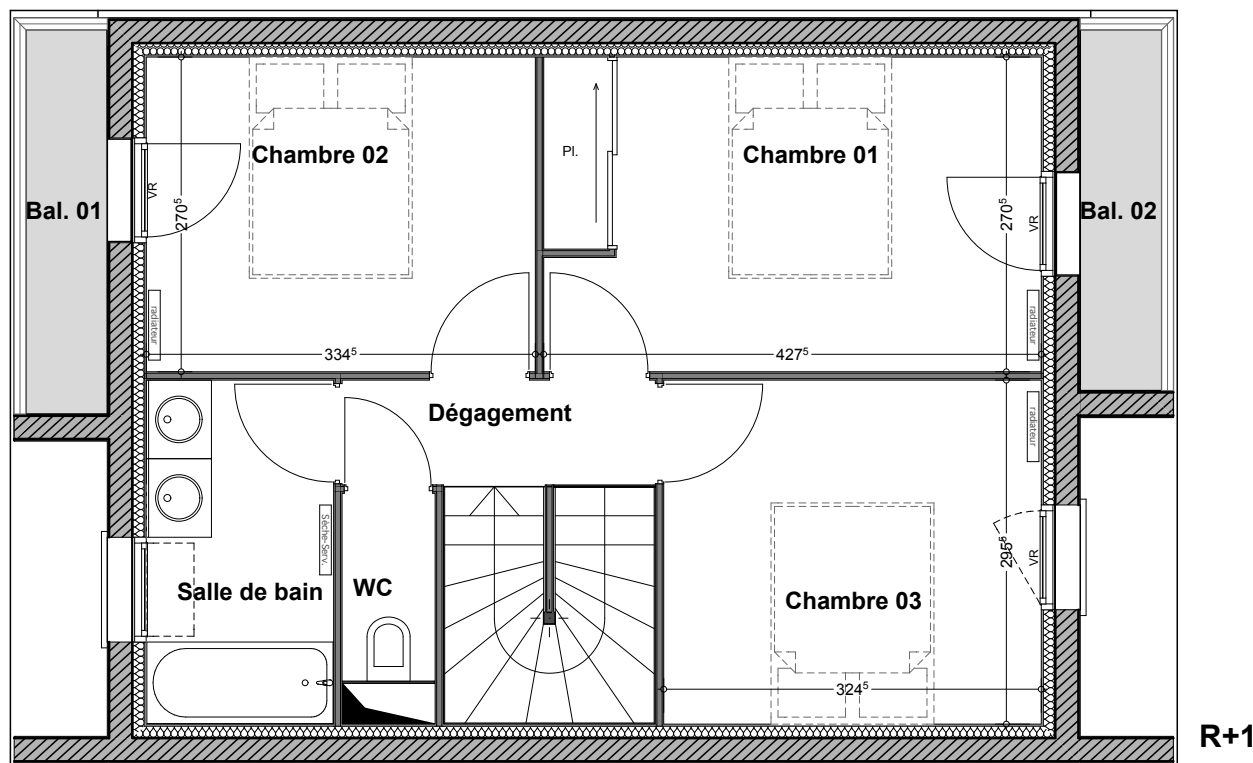
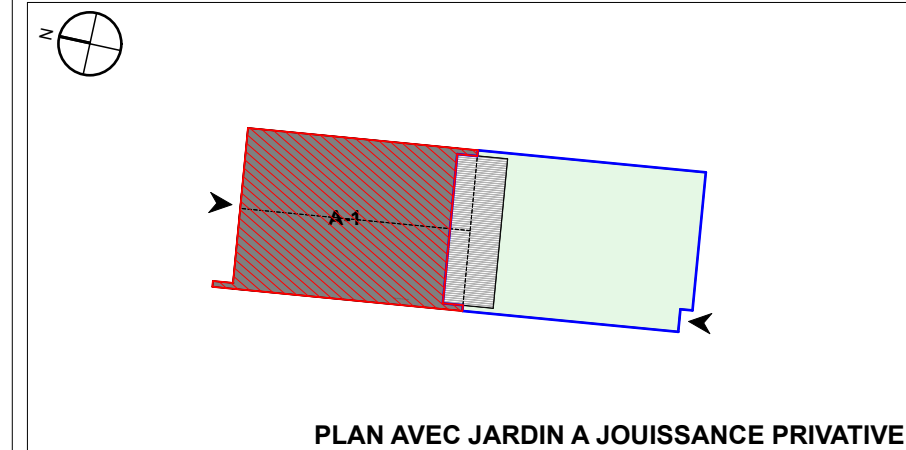
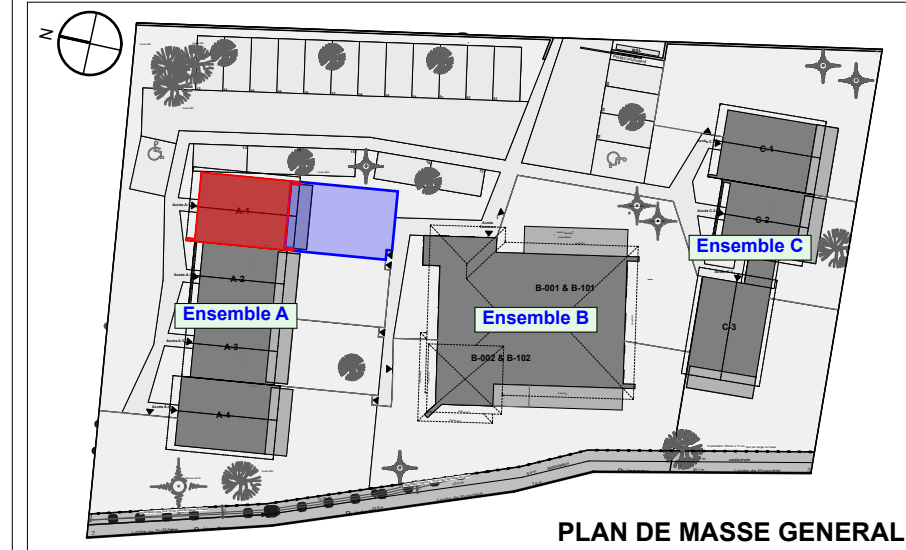


Maison **A1** // Type 4 // Niveau: RDC et R+1

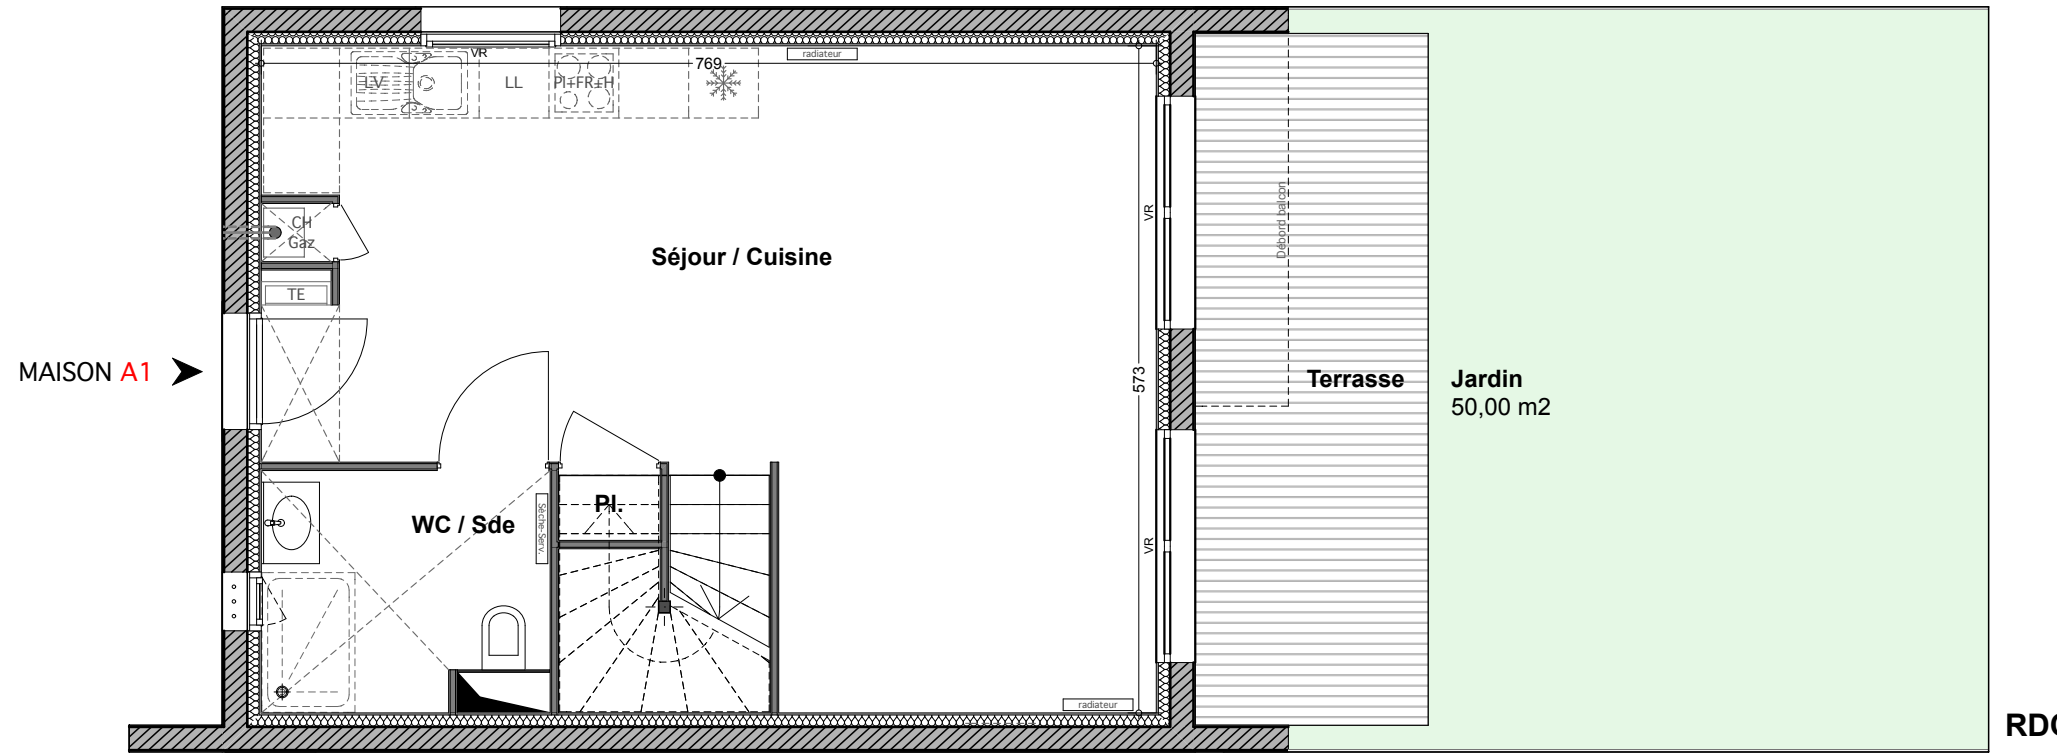

Légende

LV :	Lave vaisselle
LL :	Lave linge
PI+FR+H :	Plaques+Four+Hotte
PI. :	Placard
CH. GAZ :	Chaudière Gaz
VR :	Volant Roulant
TE :	Tableau Electrique

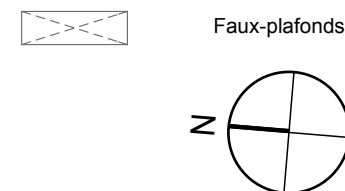

DETAIL DES SURFACES

RDC		ANNEXES	
Séjour / Cuisine	35,00 m ²	Terrasse Sud	12,00 m ²
WC / Salle d'eau	5,00 m ²	Balcon 01 Nord	2,50 m ²
		Balcon 02 Sud	2,00 m ²
R+1			
Dégagement	2,50 m ²		
Chambre 01	11,50 m ²		
Chambre 02	9,00 m ²		
Chambre 03	9,50 m ²		
Salle de bain	5,00 m ²		
WC	1,50 m ²	Jardin privatif	* 50,00 m ²
TOTAL	79,00 m²		

* Surface jardin approximative en attente du relevé géomètre précis.

VACHERON ARCHITECTES
ARCAÇON - BORDEAUX

MODIFICATIONS

DATE	N°	NATURE MODIFICATION

Hauteur sous plafond des pièces: 2.50 env. sauf indications particulières en plan et contraintes techniques. Des modifications sont susceptibles d'être apportées à ce plan en fonction des spécificités techniques ou réglementaires lors de la réalisation, tant en ce qui concerne les dimensions libres que les équipements. Les indications de ce plan de vente sont essentielles mais prévisionnelles. Les surfaces et dimensions indiquées sont approximatives au sens de l'Art. L61-15 et R.261-25 du CCH. Les retombées, soffites, faux plafonds, canalisations, ainsi que les emplacements des équipements sont figurés à titre indicatif. Les plantations éventuelles ne sont pas contractuelles. Les équipements de cuisines, électroménager et mobilier indiqués sur le plan ne sont pas fournis.