

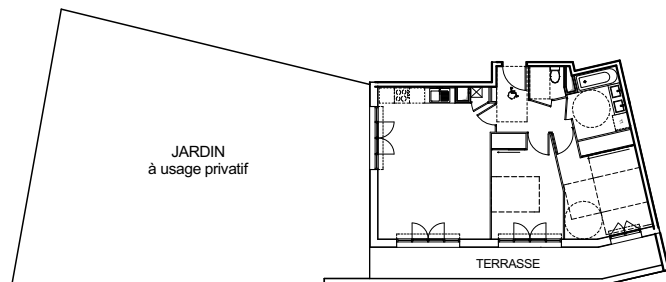
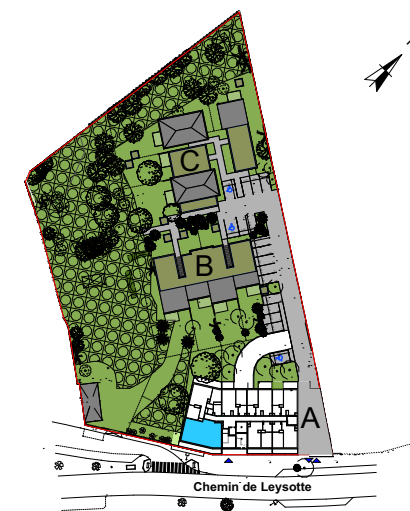
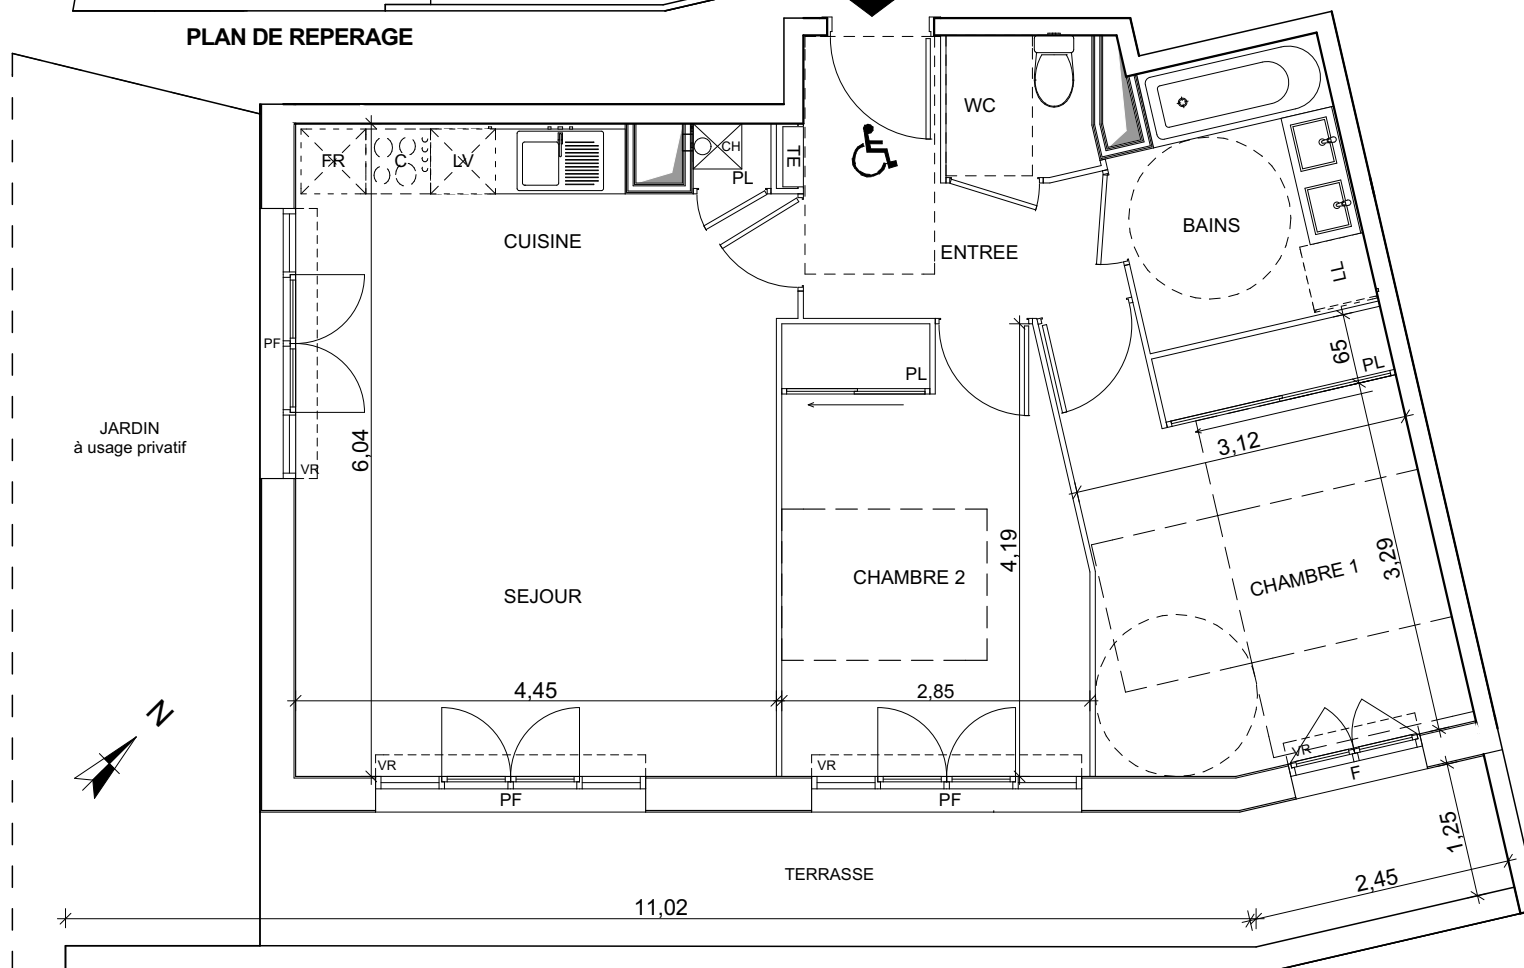

**SURFACES HABITABLES :**

Entrée	5.50 m <sup>2</sup>
Séjour-Cuisine	27.10 m <sup>2</sup>
Chambre 1	13.00 m <sup>2</sup>
Chambre 2	11.40 m <sup>2</sup>
Bains	5.20 m <sup>2</sup>
WC	1.80 m <sup>2</sup>

**TOTAL SURFACES HABITABLES: 64.00 m<sup>2</sup>**

**SURFACES annexes:**

Jardin à usage privatif	120.00 m <sup>2</sup>
Terrasse	14.00 m <sup>2</sup>


**PLAN DE REPERAGE**


CH :	chaudière	PL :	placard
LV :	lave vaisselle	F :	fenêtre
FR :	frigorifère	PF :	porte fenêtre
LL :	lave linge	VR :	volet roulant
C :	cuisson	TE :	tableau électrique

NOTA: Des modifications sont susceptibles d'être apportées à ce plan en fonction des nécessités techniques et/ou réglementaires. Les surfaces, côtes, niveaux intérieurs & extérieurs sont approximatifs; les retombées, faux-plafonds, gaines, équipements sanitaires (ou autres) et dimensions sont figurés à titre indicatifs et peuvent subir des modifications, changements d'emplacement, retraites et/ou ajout. Les appareils ménagers, meubles ou mobiliers, végétaux ne sont pas fournis. La surface de chaque pièce est calculée avec son éventuel placard.



Date : 02 AOUT 2017