

Commune de PARENTIS en BORN

# Lotissement

## " La CLAIRIERE du MOULIES "

P.A. n° 040.217.17M0004

Lieu-dit : " LA BURLE "

**Lot N° 18**


SECTION AD

Numéro


SUPERFICIE REELLE : 786 m<sup>2</sup>

La superficie et les limites sont garanties.

Plan de SITUATION - Echelle 1/5000

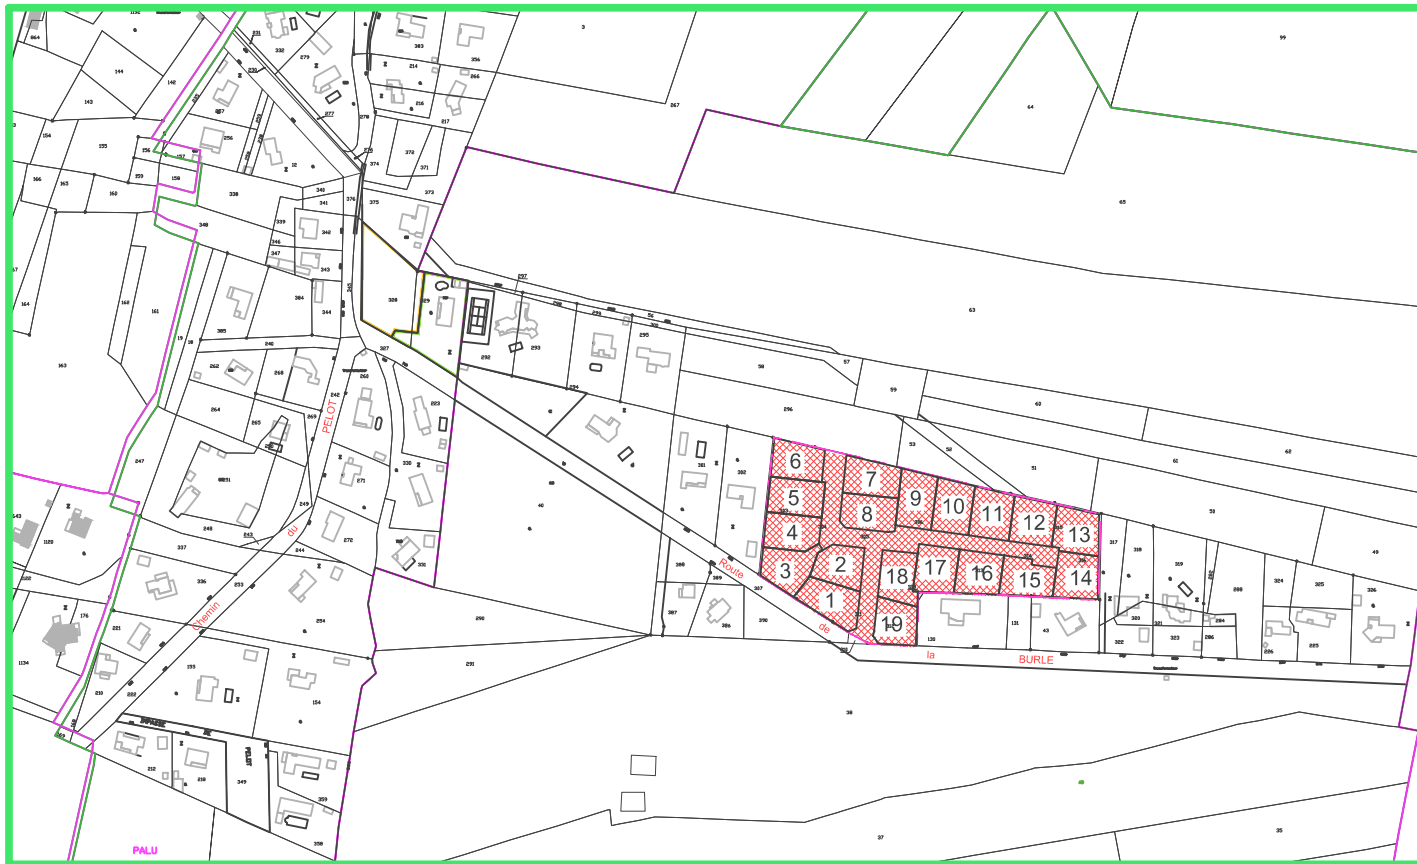

Echelle 1/500

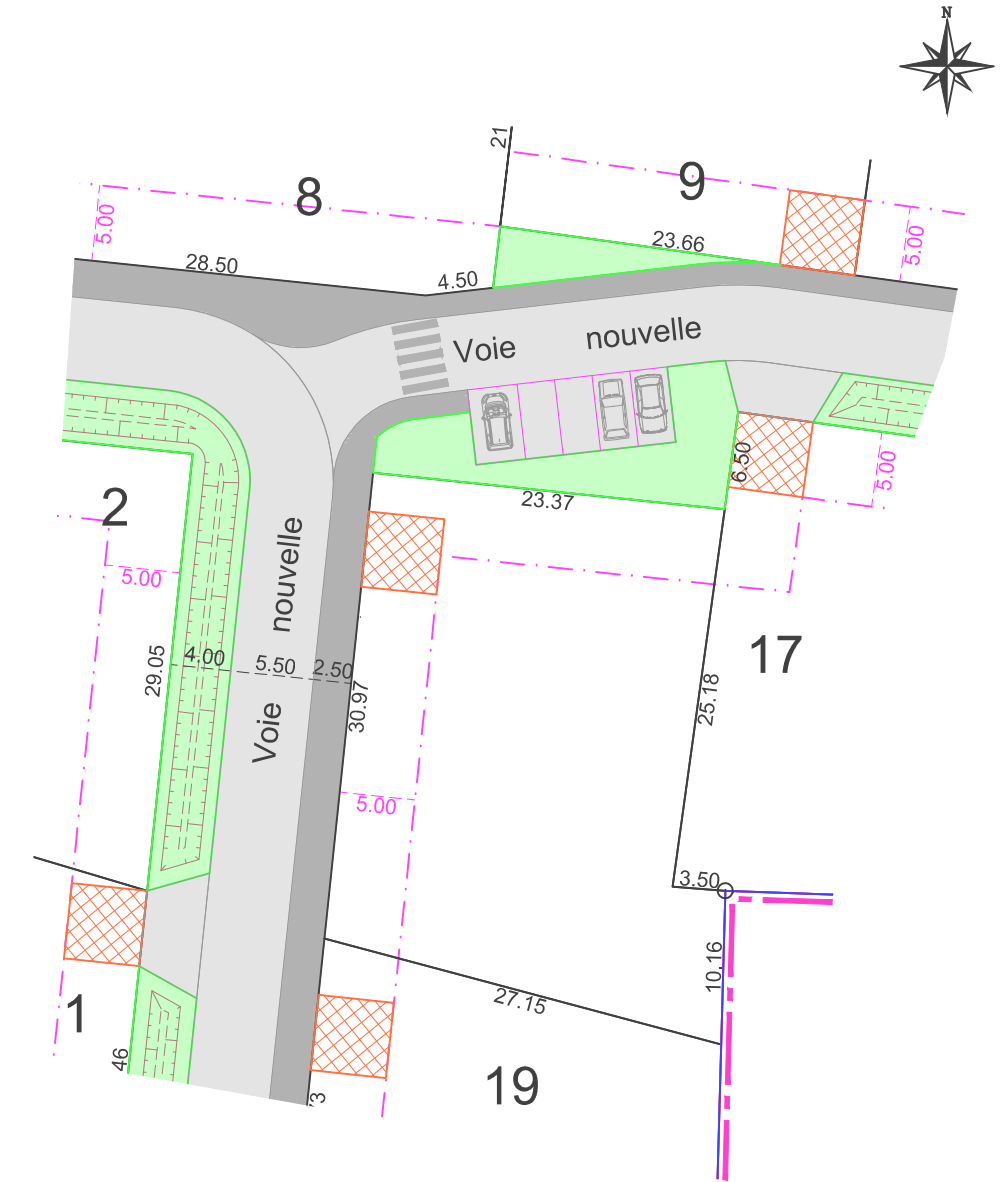

-  Périmètre du lotissement
-  Point d'altitude rattaché au NGF
-  Parking de midi de 5mx5m pouvant être déplacés quand c'est possible
-  Limite zone constructible
-  Chaussée
-  Trottoir
-  Espaces verts
-  Emplacement pour 1 container poubelles
-  Noue

### GEOCEAN

Didier BOURY - Philippe BERGES  
SELARL de Géomètres-Experts DPLG  
166 rue du Lieutenant de Vaisseau Paris - 40600 BISCARROSSE  
Tél: 05.58.78.14.05  
Fax: 05.58.78.79.76



**GÉOMÈTRE-EXPERT**  
CONSEILLER VALORISER GARANTIR